




SNITT ÜBERDACHUNG NORDEN

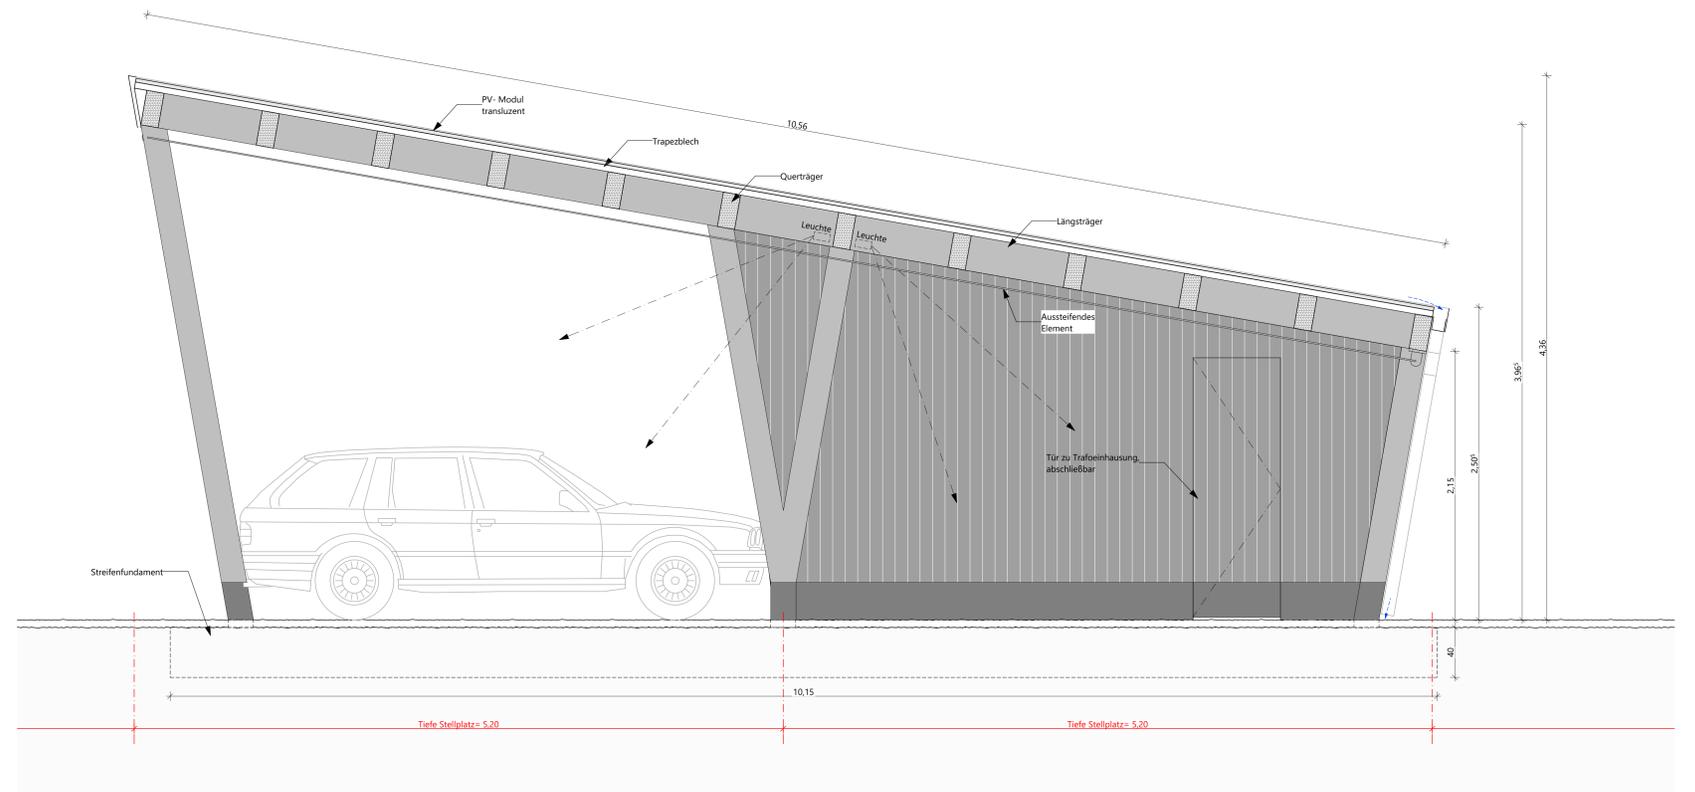

SNITT ÜBERDACHUNG MITTE

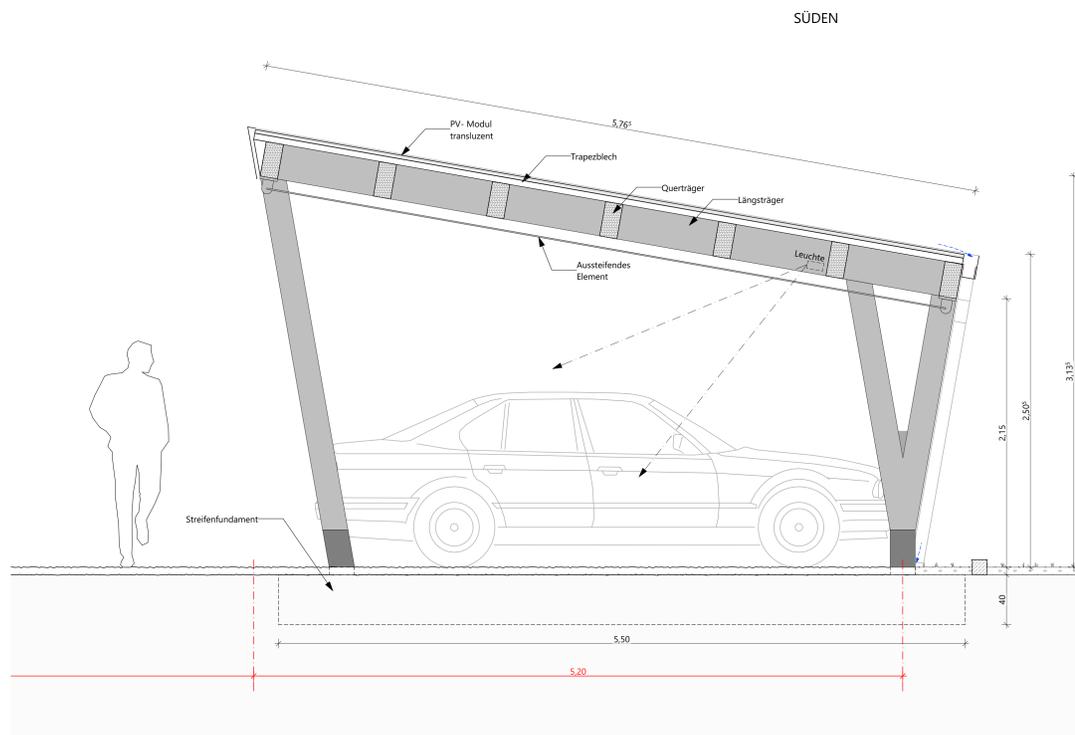


SNITT ÜBERDACHUNG SÜDEN

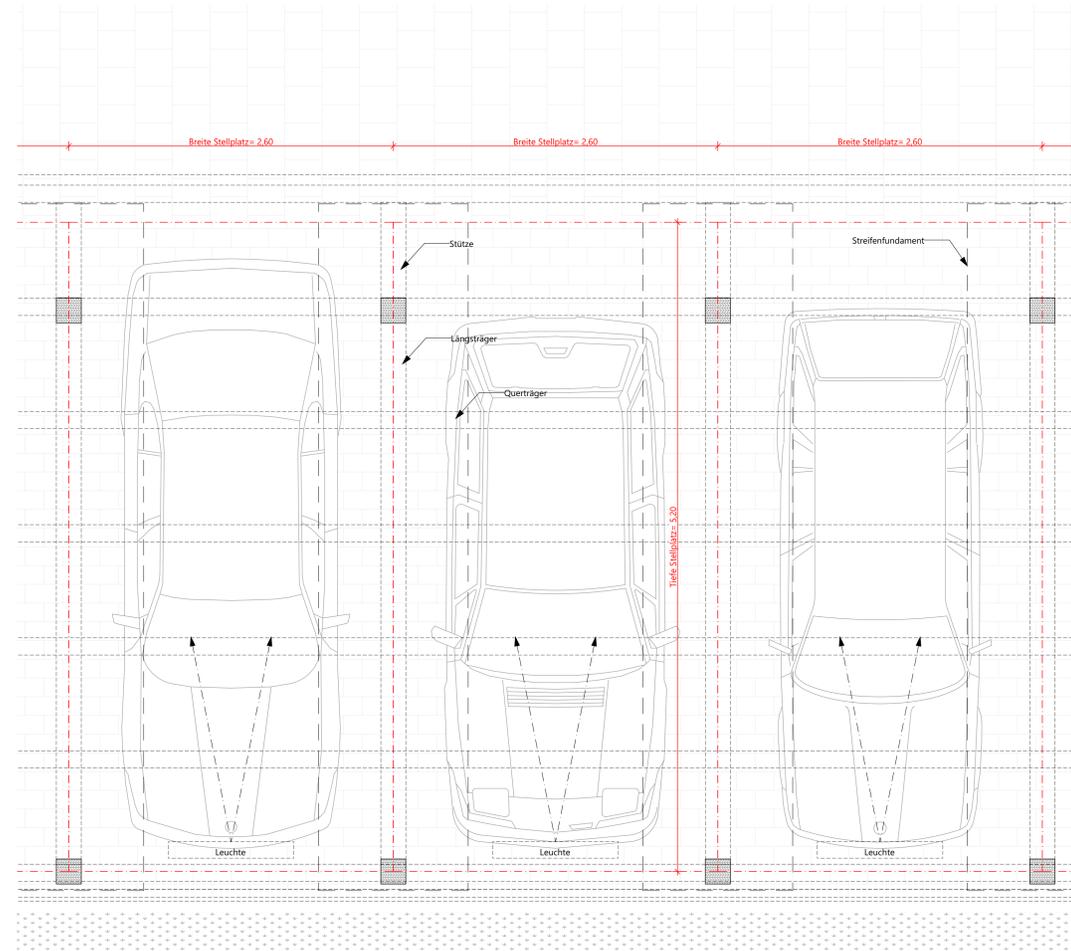

GRUNDRISS ÜBERDACHUNG SÜDEN

GRUNDKONSTRUKTION:

- Streifenfundamente, Stahlbeton
- Stützen, Brettschichtholz, 200 x 200 mm, Festigkeitskl. GL28h
- Längsträger, Brettschichtholz, 200 x 280 mm, Festigkeitskl. GL28h
- Querträger, Brettschichtholz, 140 x 280 mm, Festigkeitskl. GL28h
- Stützenfüße, Baustahl S 355
- Aussteifende Elemente zwischen den Stützen, Durchmesser 10 mm, Baustahl S355

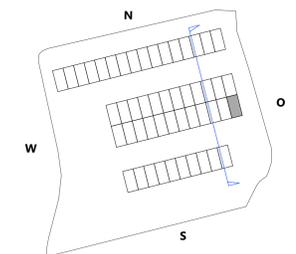

FREISTAAT BAYERN
 STAÄTLICHES BAUAMT SCHWEINFURT
 Mainberger Straße 14, 97422 Schweinfurt, TEL. 0449 921-205 - 237, E-MAIL: theresa.schwefel@bawm.bayern.de

NEUBAU LANDESBAUDIREKTION BAYERN
 COBURGER STRASSE 1
 96106 EBERN

HOCHBAU/ FREIANLAGEN AFU
 DETAIL
 EXTERNER PARKPLATZ M 1:20

ABSOLUTE HÖHEN BEZIEHEN SICH AUF:
 ± 0,00 = 266,00 m ü. NN

STAND: 03.05.2024
 SONSTIGES: DIN A0

DATEI: E_03_305_LBD_P_3_-_300_DT_6.463
 PLANNUMMER: 6.463