


ausgebauter Flurweg Fl.-Nr. 77 Gem. Fischbach:
Hauptzufahrt zur Anlage und Anbindung an das
örtliche Verkehrsnetz

Flurweg Fl.-Nr. 132 Gem. Fischbach:
Anbindung der Betriebszufahrten an das örtliche
Verkehrsnetz

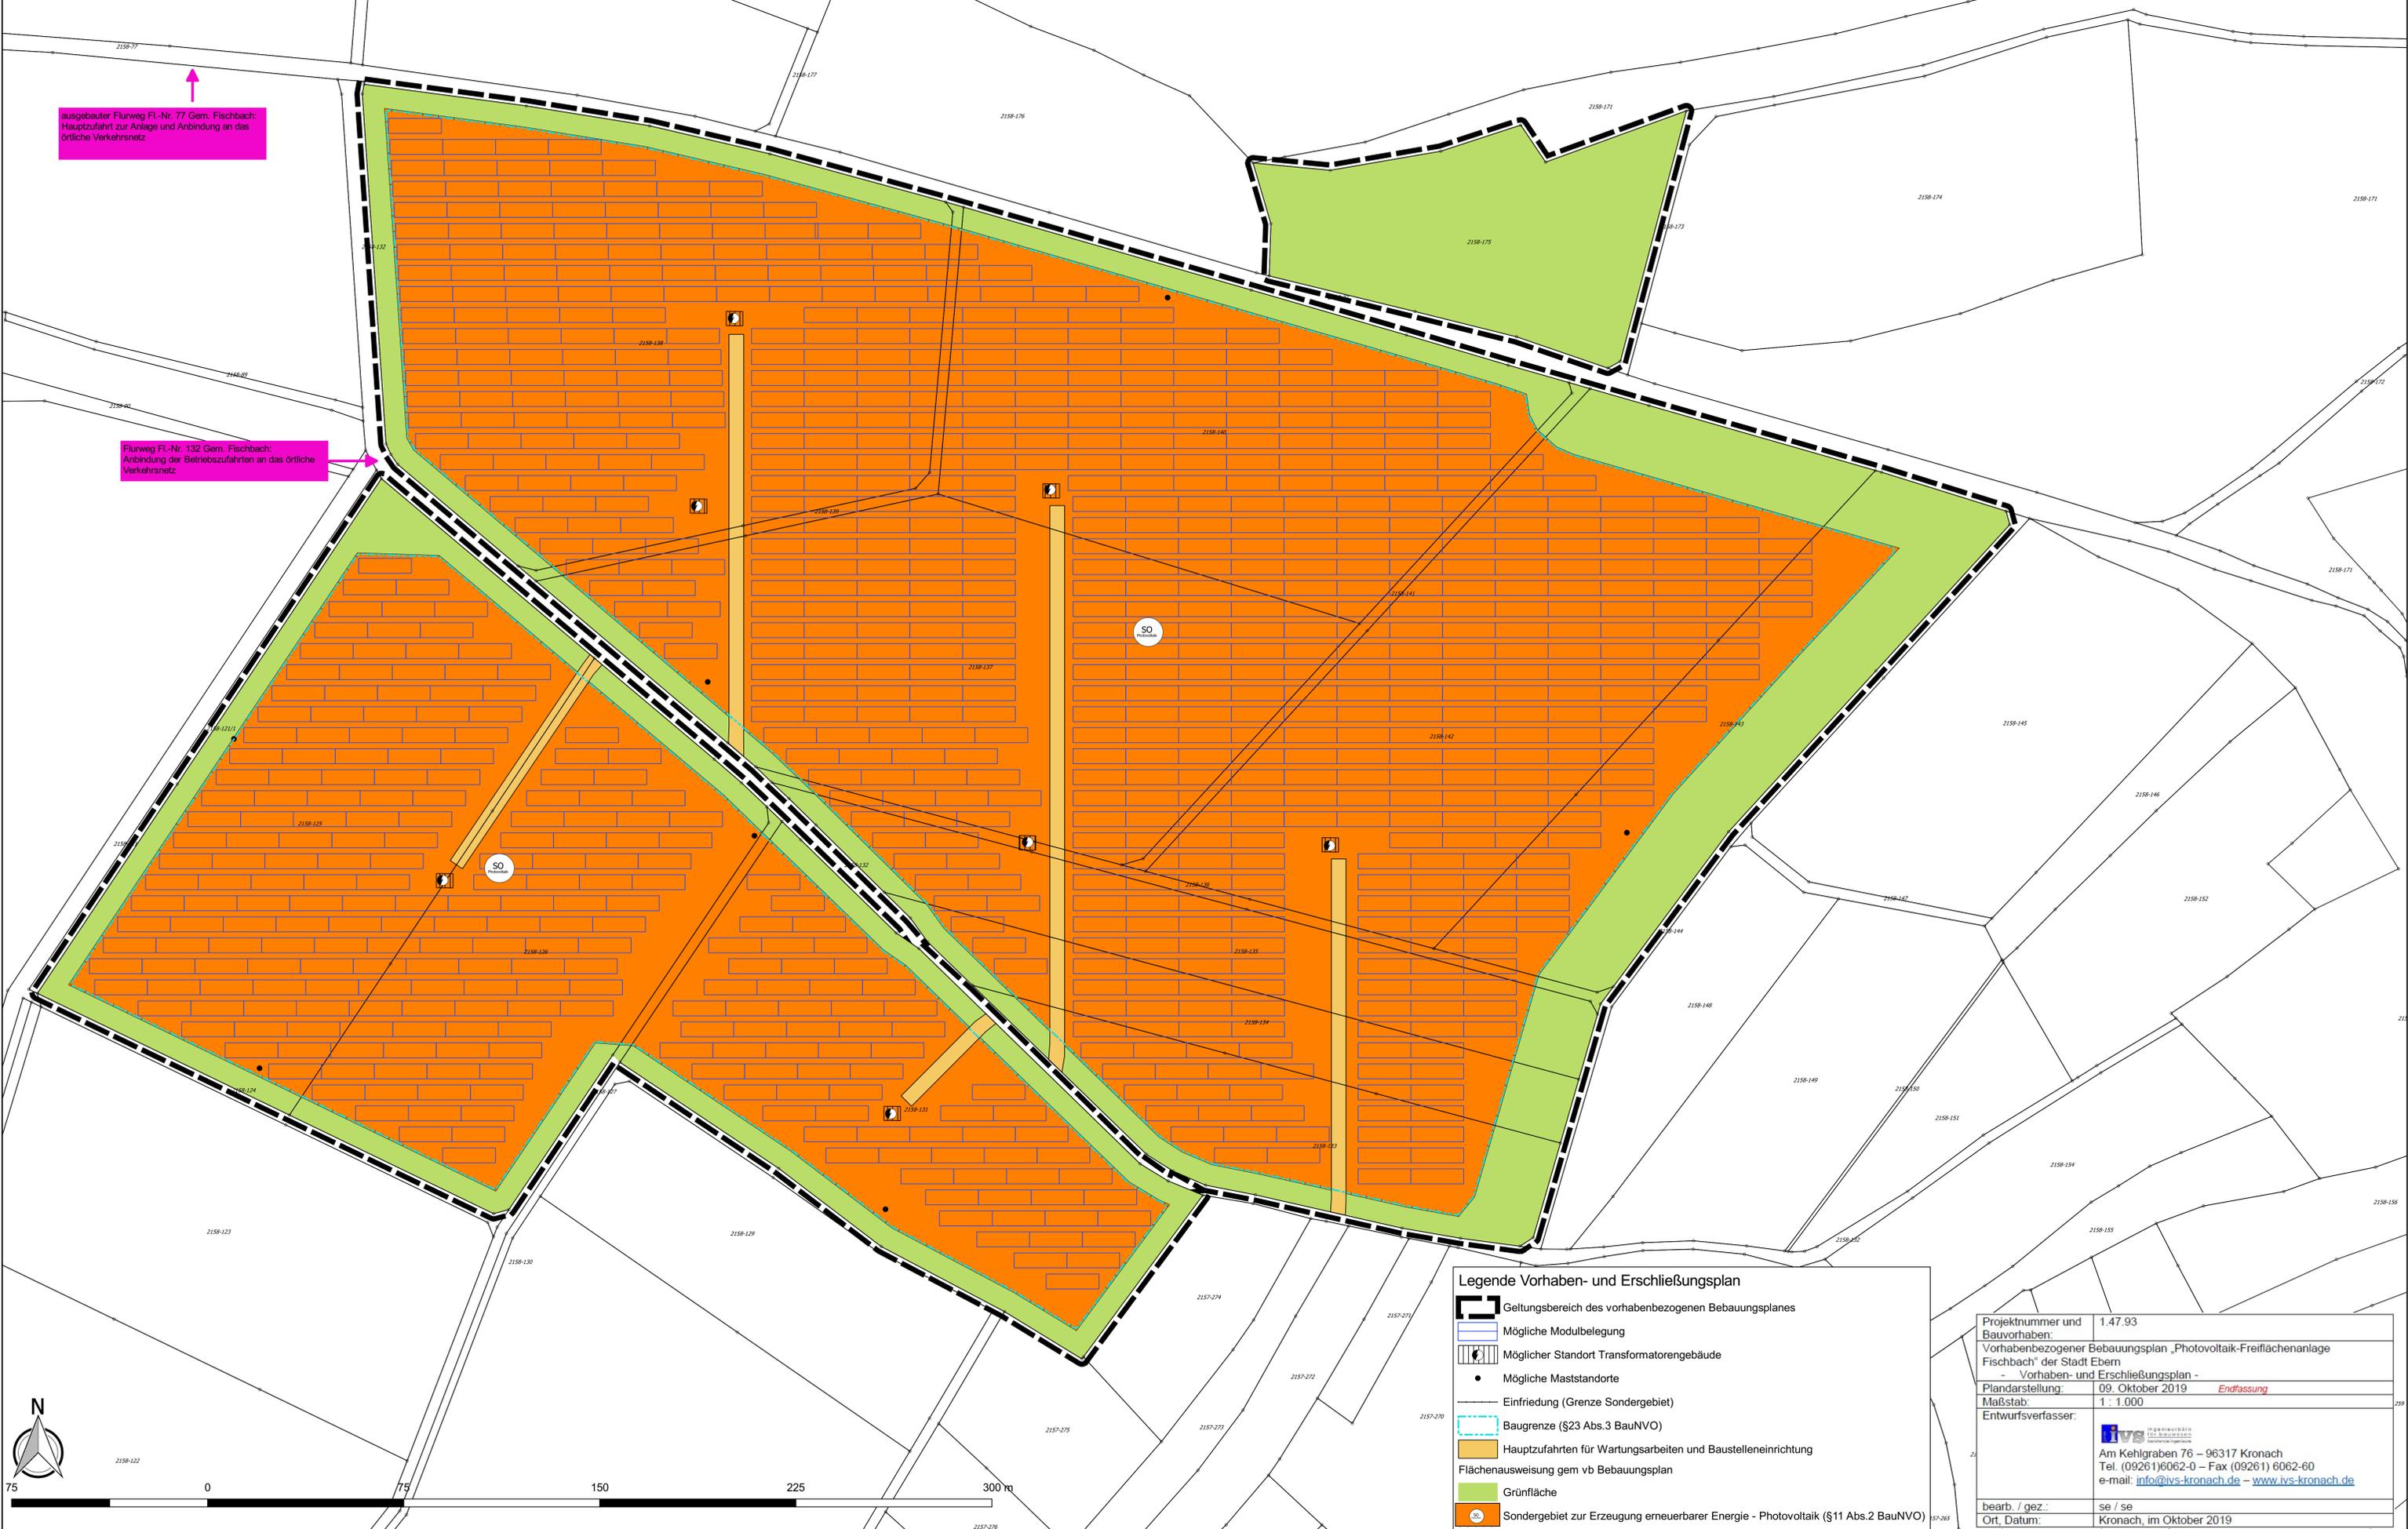

Legende Vorhaben- und Erschließungsplan

- Geltungsbereich des vorhabenbezogenen Bebauungsplanes
- Mögliche Modulbelegung
- Möglicher Standort Transformatorengebäude
- Mögliche Maststandorte
- Einfriedung (Grenze Sondergebiet)
- Baugrenze (§23 Abs.3 BauNVO)
- Hauptzufahrten für Wartungsarbeiten und Baustelleneinrichtung
- Flächenausweisung gem vb Bebauungsplan
- Grünfläche
- Sondergebiet zur Erzeugung erneuerbarer Energie - Photovoltaik (§11 Abs.2 BauNVO)

Projektnummer und Bauvorhaben:	1.47.93
Vorhabenbezogener Bebauungsplan „Photovoltaik-Freiflächenanlage Fischbach“ der Stadt Ebern	
- Vorhaben- und Erschließungsplan -	
Plandarstellung:	09. Oktober 2019 <i>Endfassung</i>
Maßstab:	1 : 1.000
Entwurfsverfasser:	ivs INGENIEURBÜRO FÜR BAUWESEN Am Kehlgraben 76 – 96317 Kronach Tel. (09261)6062-0 – Fax (09261) 6062-60 e-mail: info@ivs-kronach.de – www.ivs-kronach.de
bearb. / gez.:	se / se
Ort, Datum:	Kronach, im Oktober 2019