
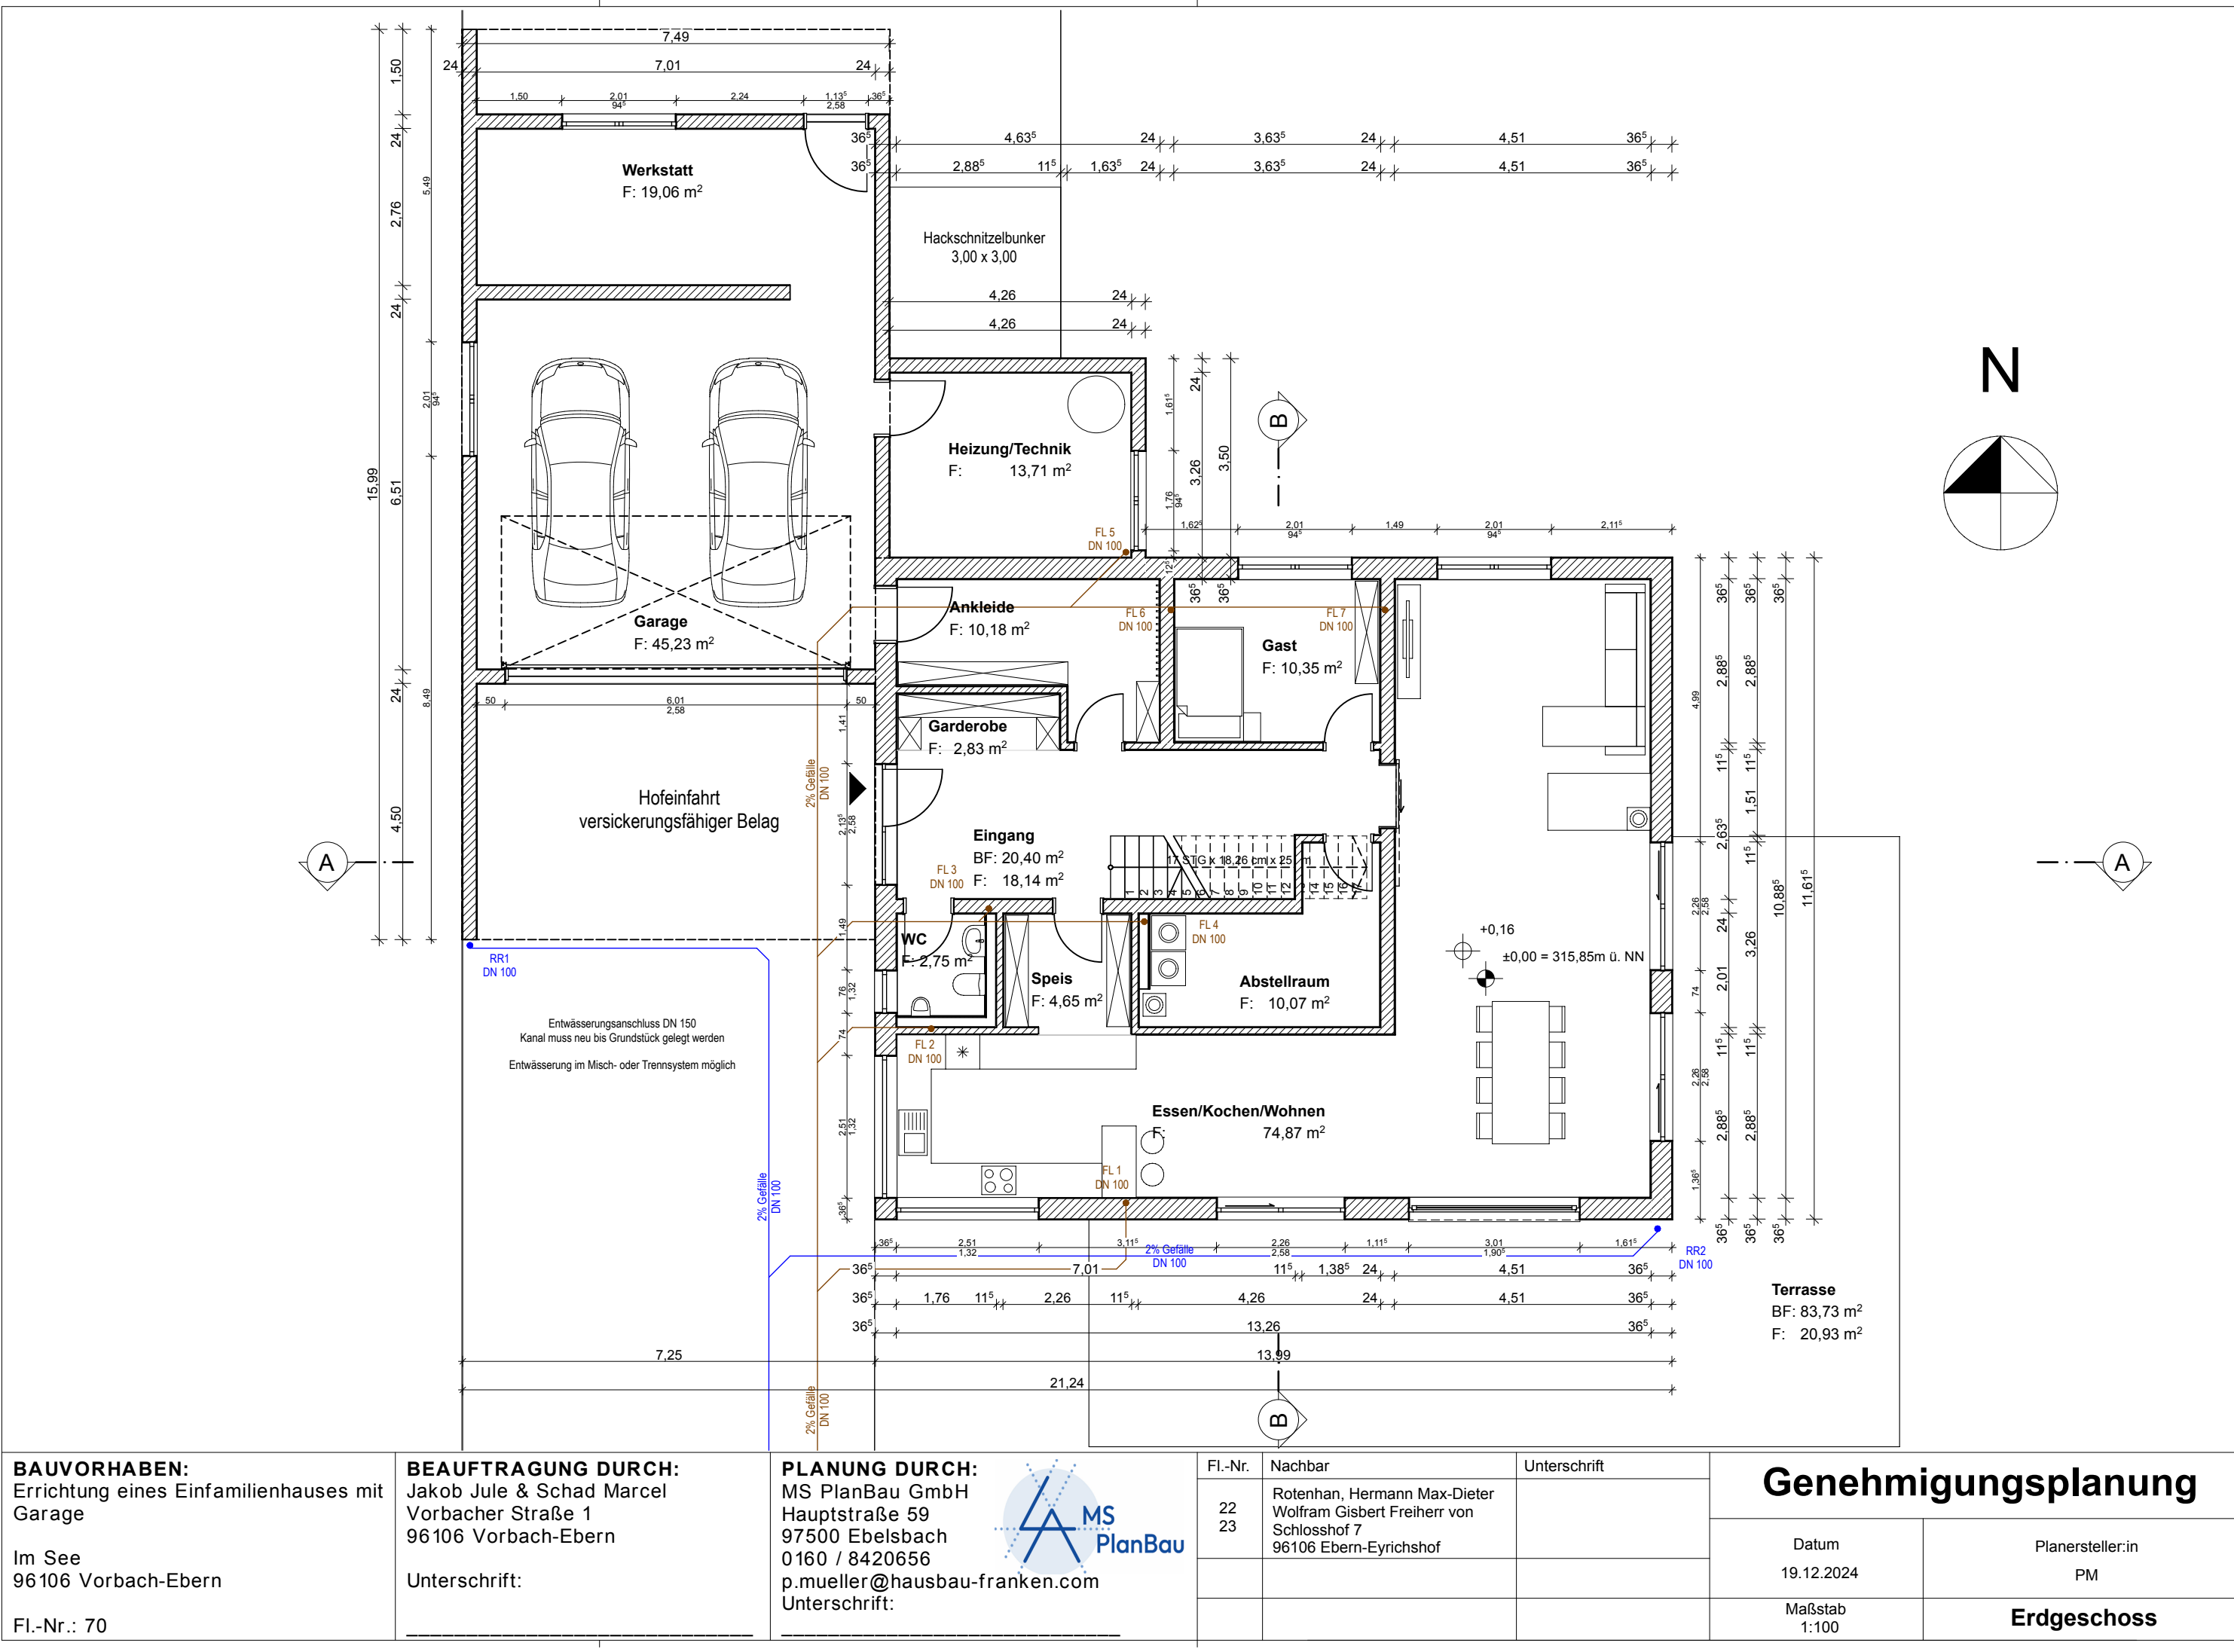


Bebauungsplan "Vorbacher Seeleite Nord" - Vorhaben- und Erschließungsplan - Übersichtsplan M 1:200

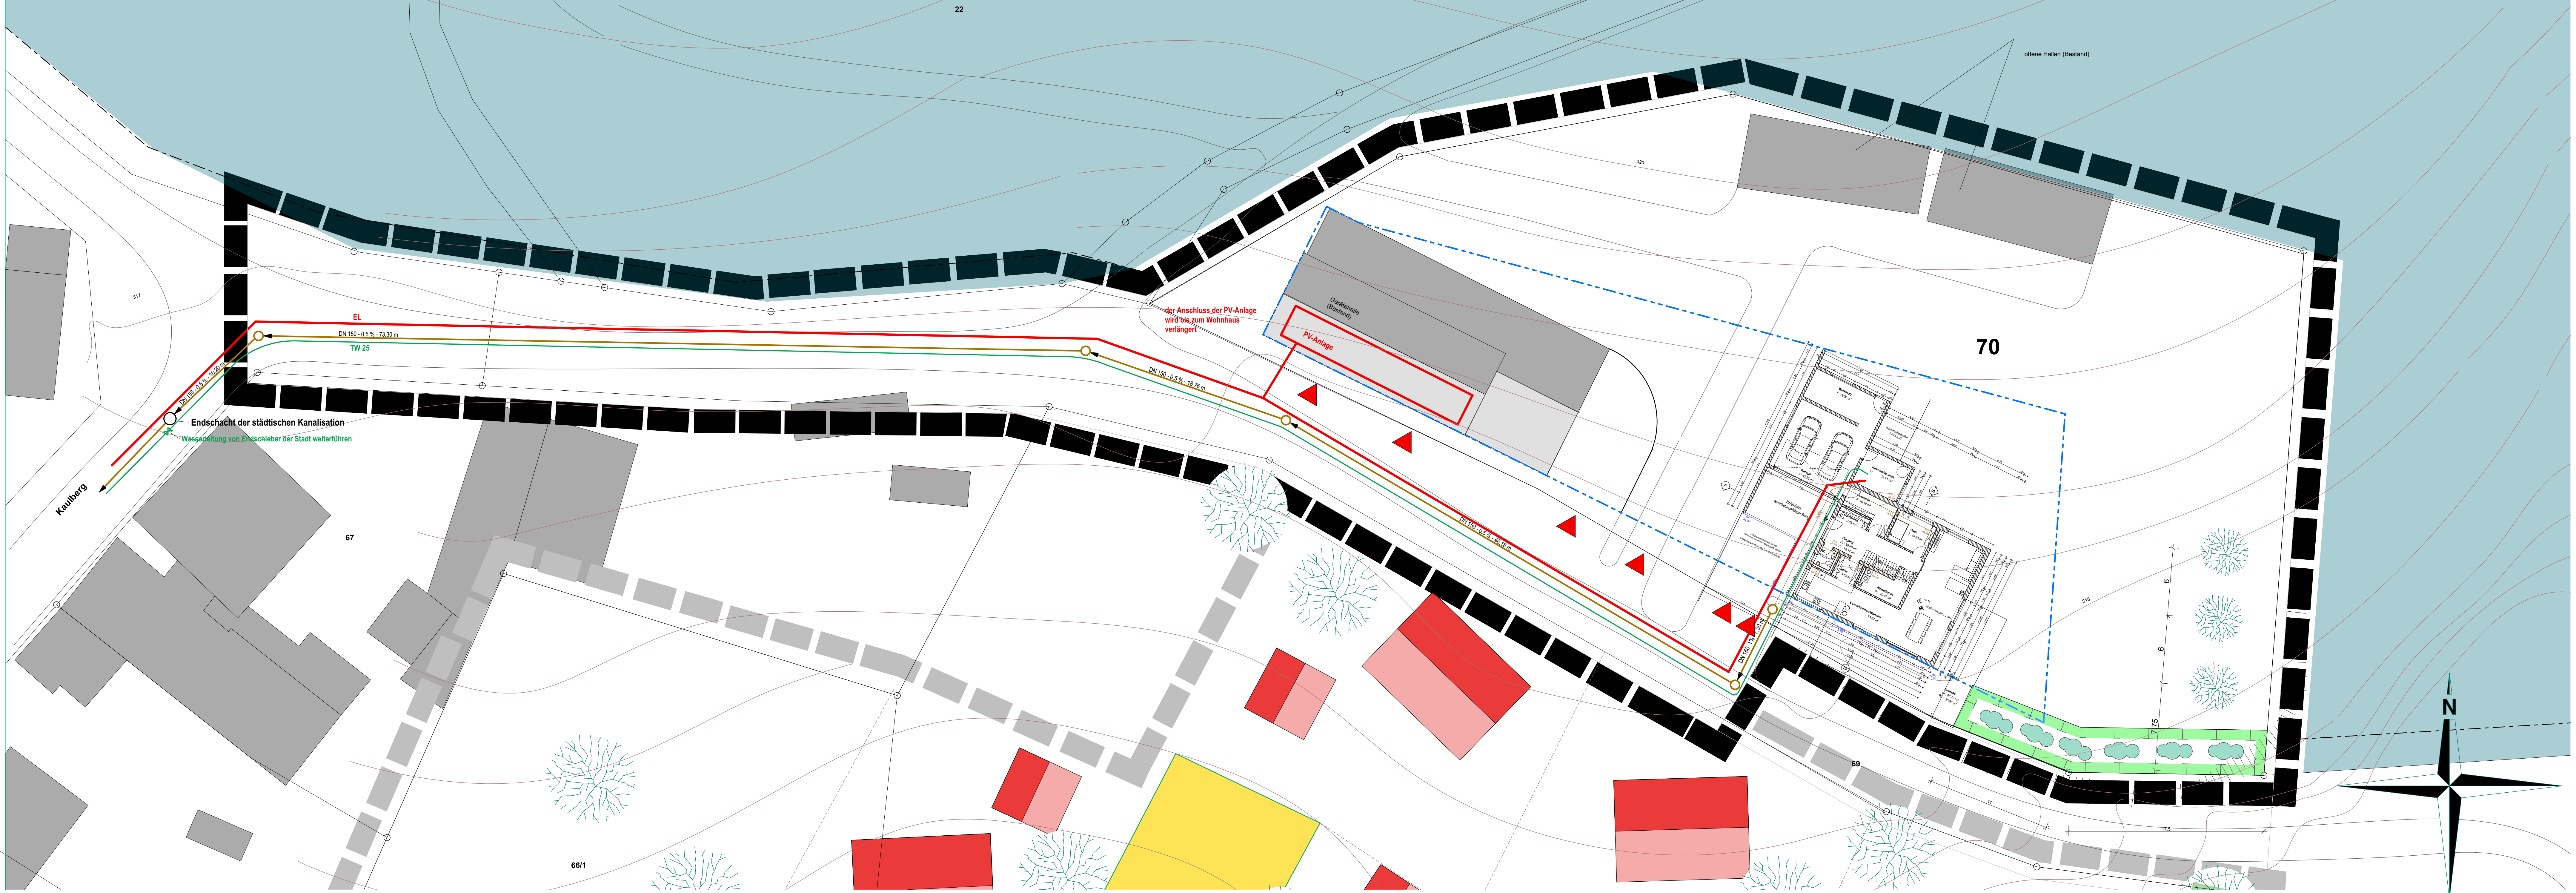


BAUVORHABEN:
Errichtung eines Einfamilienhauses mit Garage
Im See
96106 Vorbach-Ebern
Fl.-Nr.: 70

BEAUFTRAGUNG DURCH:
Jakob Jule & Schrad Marcel
Vorbacher Straße 1
96106 Vorbach-Ebern
Unterschrift:

PLANUNG DURCH:
MS PlanBau GmbH
Hauptstraße 59
97500 Ebersbach
0160 / 8420656
p.mueller@hausbau-franken.com
Unterschrift:

Genehmigungsplanung
Datum
19.12.2024
Maßstab
1:100
Planstellen in
PM
Erdgeschoss

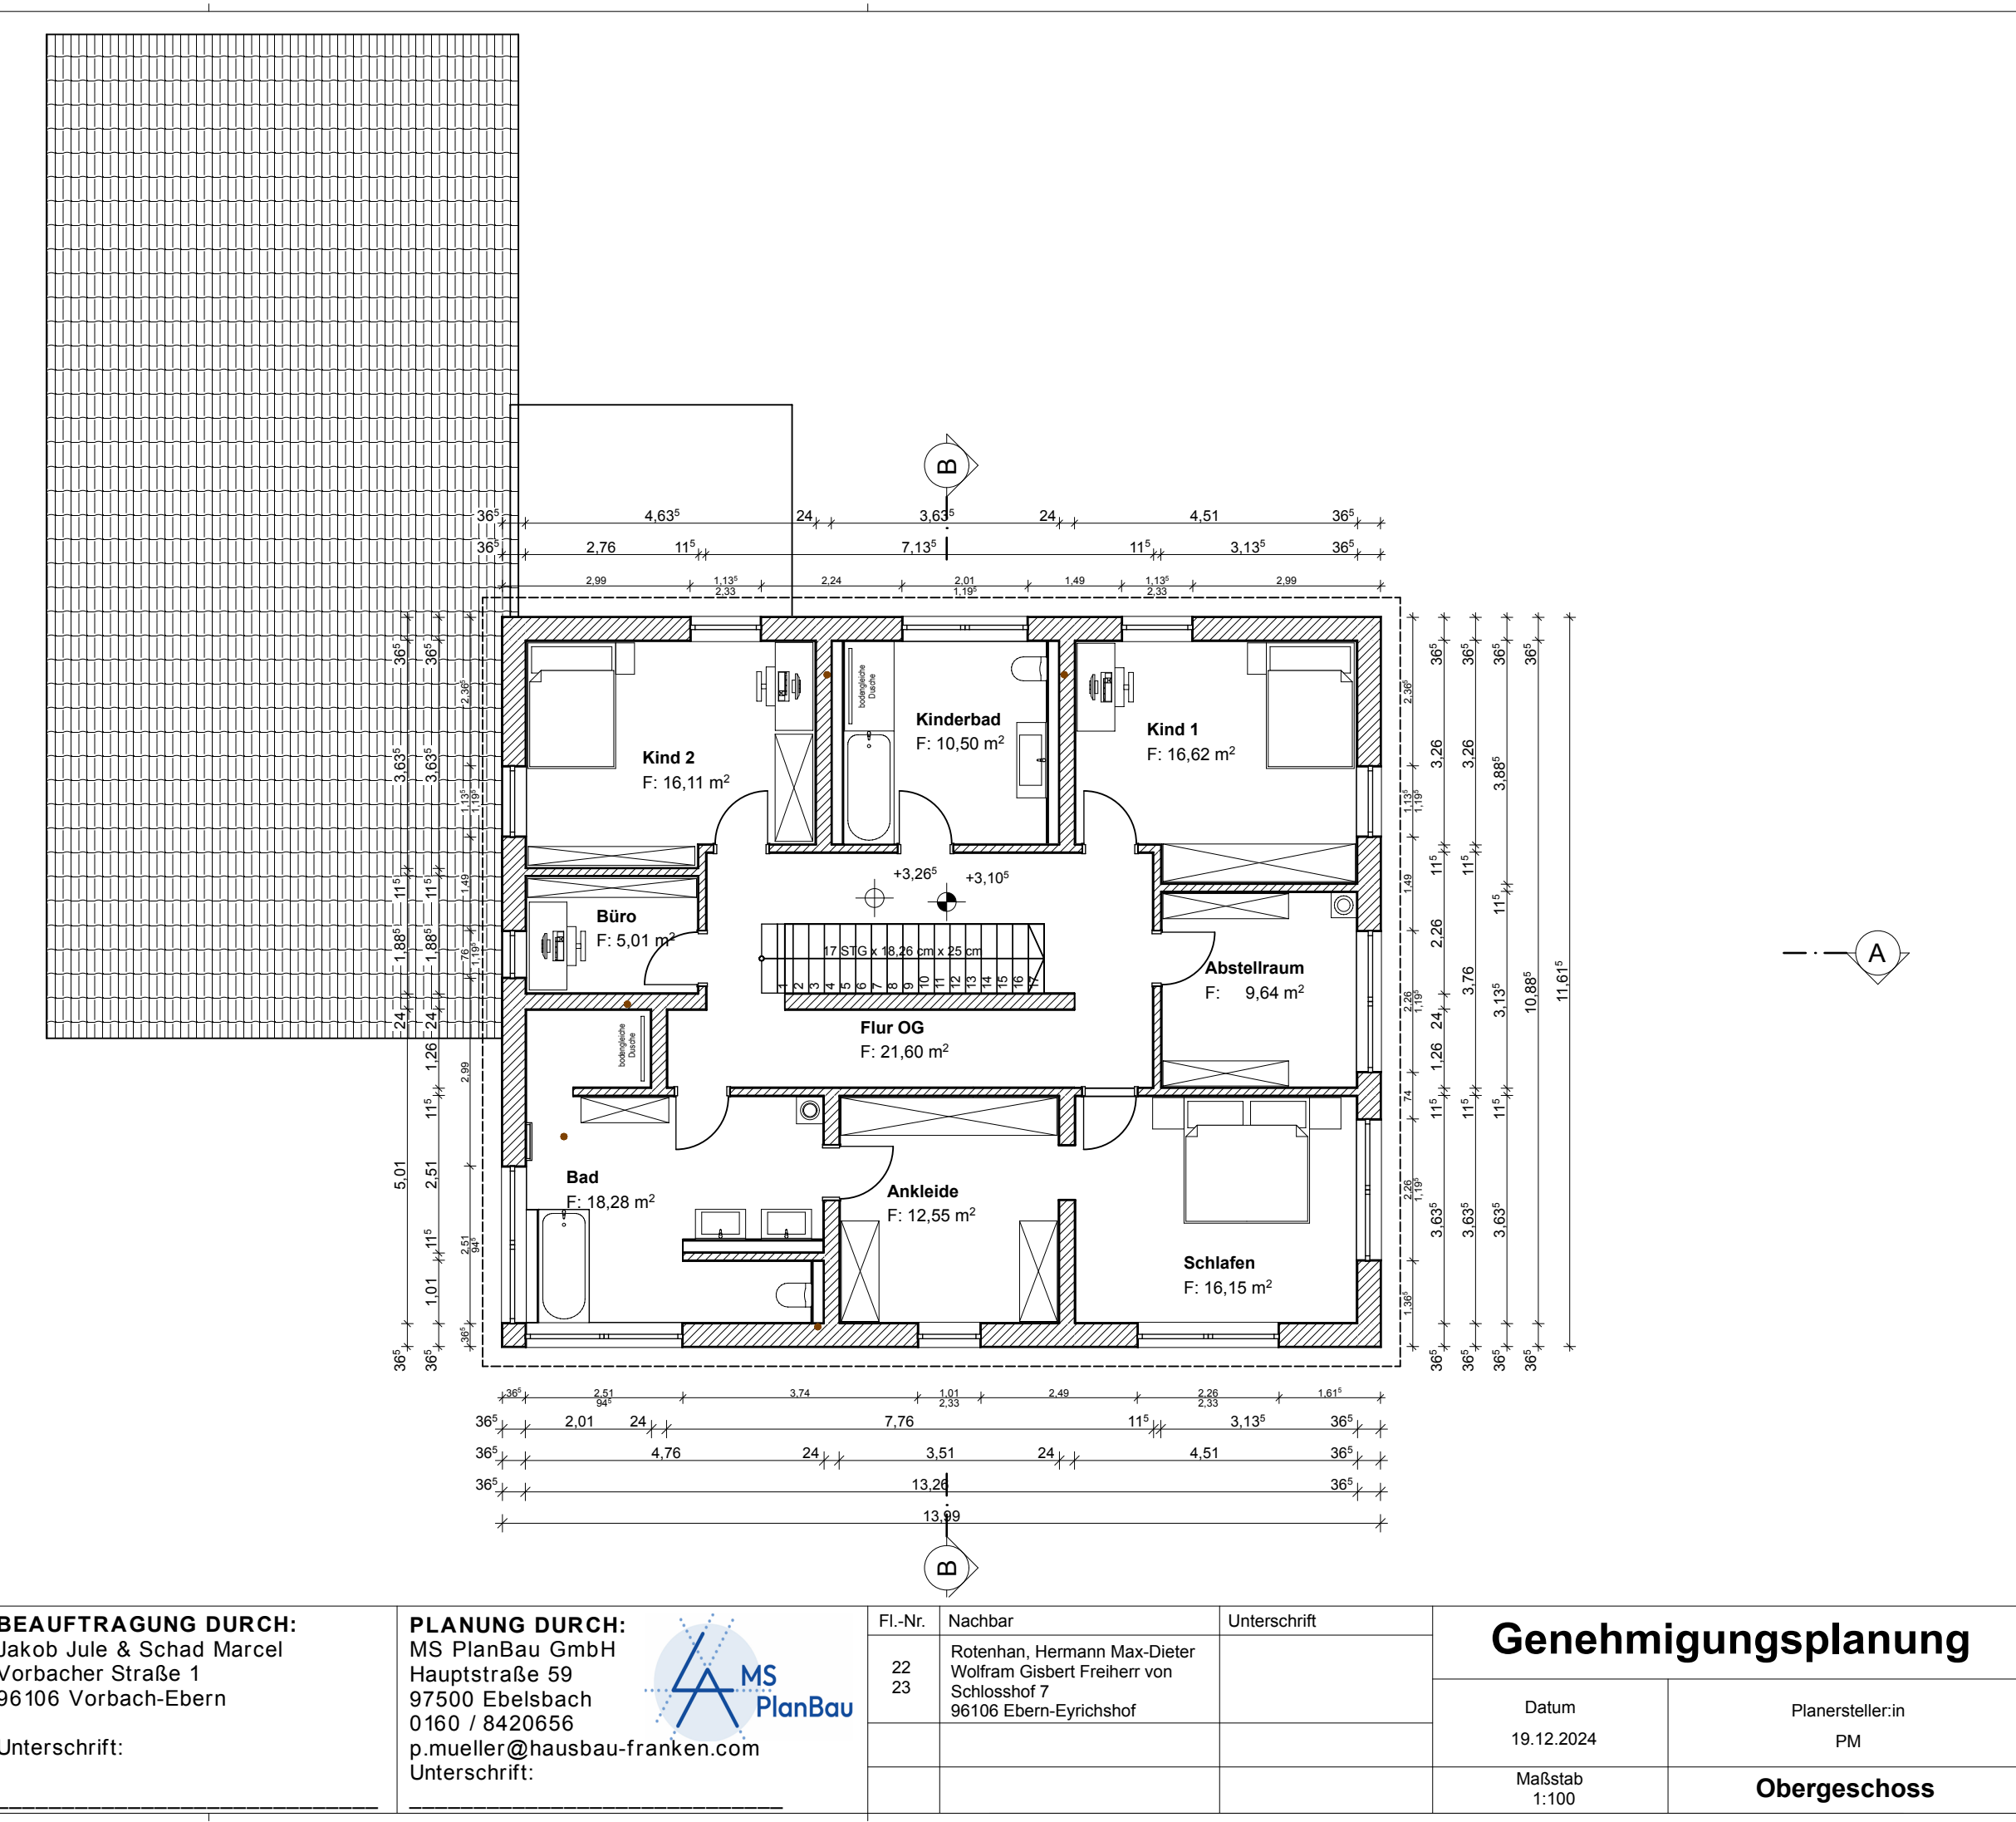


BAUVORHABEN:
Errichtung eines Einfamilienhauses mit Garage
Im See
96106 Vorbach-Ebern
Fl.-Nr.: 70

BEAUFTRAGUNG DURCH:
Jakob Jule & Schrad Marcel
Vorbacher Straße 1
96106 Vorbach-Ebern
Unterschrift:

PLANUNG DURCH:
MS PlanBau GmbH
Hauptstraße 59
97500 Ebersbach
0160 / 8420656
p.mueller@hausbau-franken.com
Unterschrift:

Genehmigungsplanung
Datum
19.12.2024
Maßstab
1:100
Planstellen in
PM
Obergeschoss

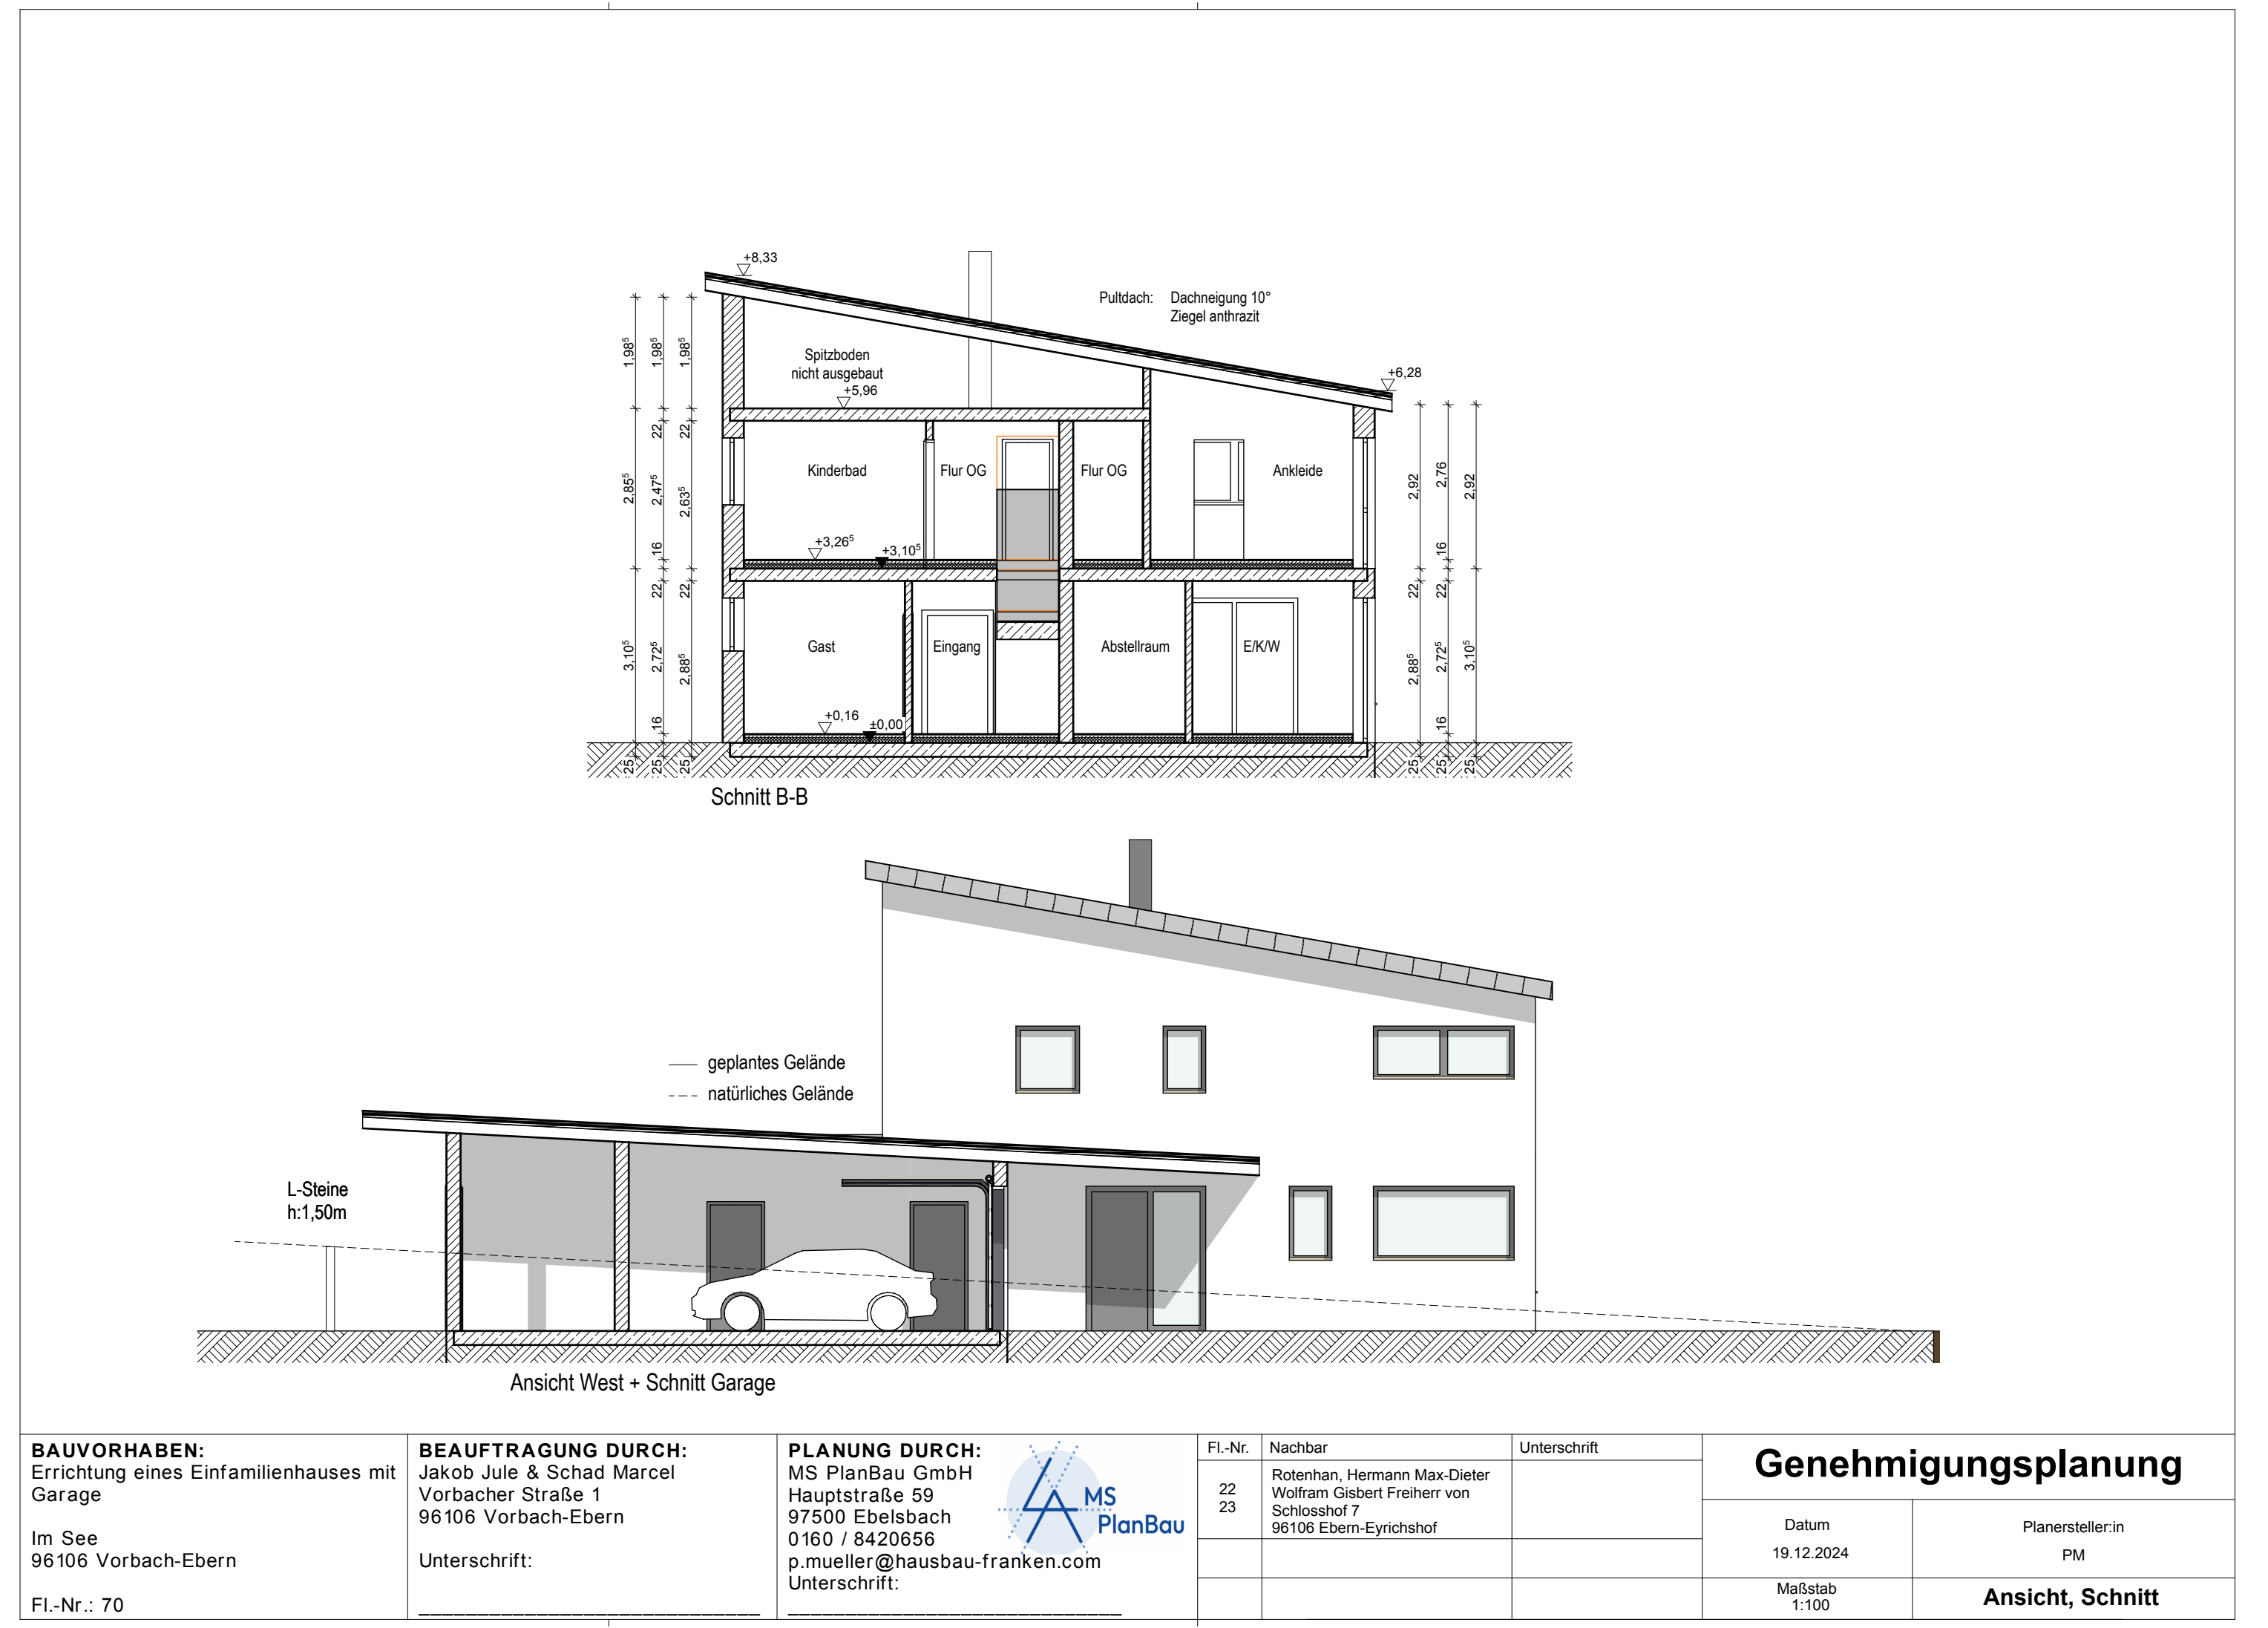

BAUVORHABEN:
Errichtung eines Einfamilienhauses mit Garage
Im See
96106 Vorbach-Ebern
Fl.-Nr.: 70

BEAUFTRAGUNG DURCH:
Jakob Jule & Schrad Marcel
Vorbacher Straße 1
96106 Vorbach-Ebern
Unterschrift:

PLANUNG DURCH:
MS PlanBau GmbH
Hauptstraße 59
97500 Ebersbach
0160 / 8420656
p.mueller@hausbau-franken.com
Unterschrift:

Genehmigungsplanung
Datum
19.12.2024
Maßstab
1:100
Planstellen in
PM
Ansicht, Schnitt

Erdgeschoss

Obergeschoss

Schnitte

Vorhaben- und Erschließungsplan zu dem Vorhabenbezogenen Bebauungsplan "Vorbacher Seeleite Nord"

Übersichts- und Eingabepläne M 1:200

Zusammengestellt:
Ebern, 01.10.2025
Dipl.-Ing. Architekt
Robert Herrmann, Neubrückendorfer Str. 8, 96106 Ebern